


ANSICHT SÜDEN



ANSICHT NORDEN

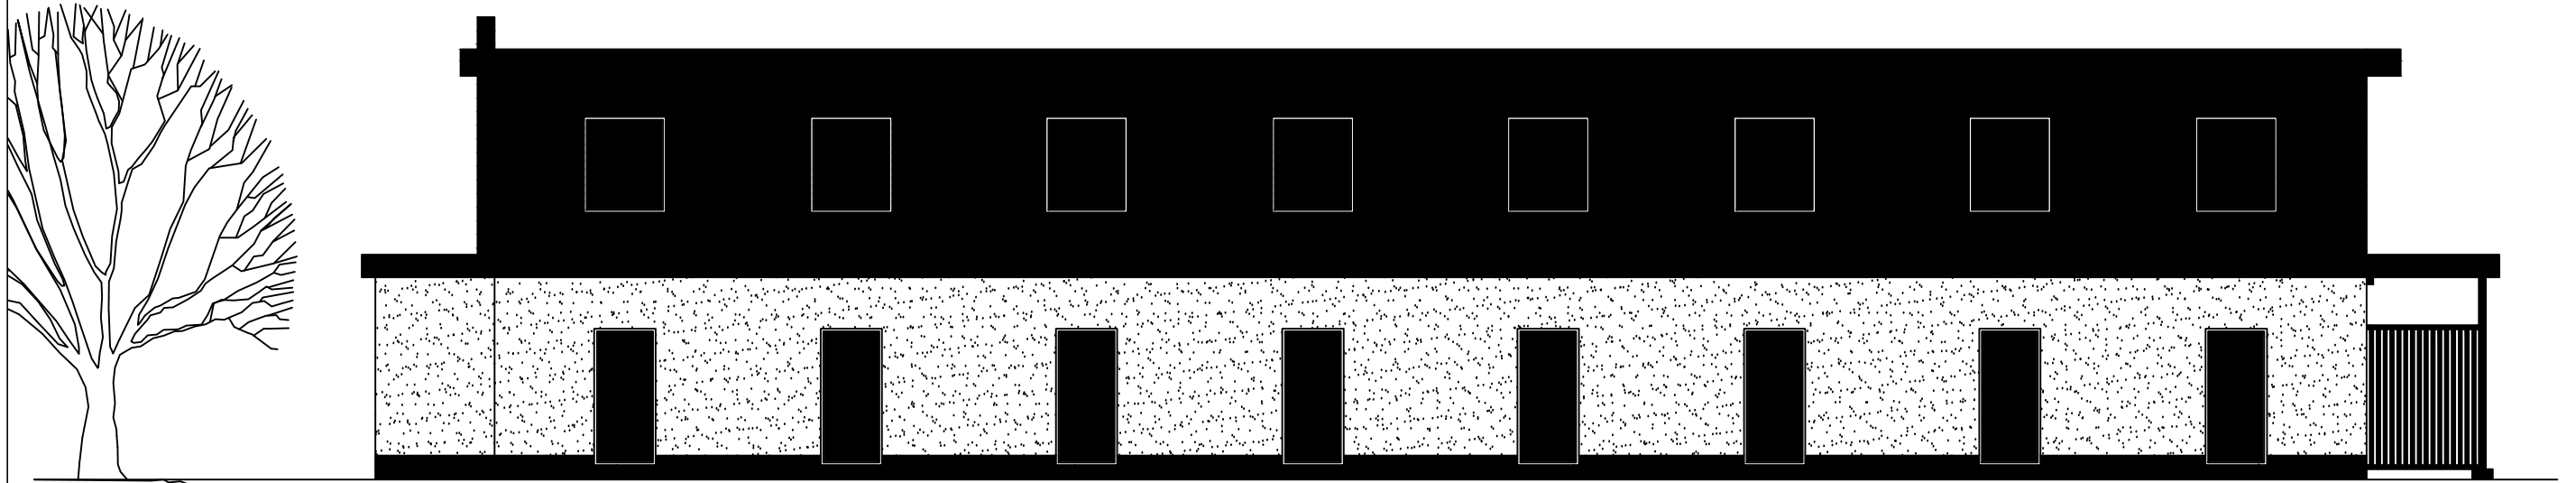

PLANVERFASSER:



BAUHERR:

Matrix Immobilien KG  
Mariazellerstraße 30  
8605 Kapfenberg

BAUVORHABEN:

Wohnanlage "Student Living"  
Gärtnergasse 5  
8605 Kapfenberg

INHALT:

Ansichten  
M = 1:100

DATUM:

03.07.2017  
gez.: PR