


# Villa Hochsteiermark






**Mariazellerstraße 30 8605 Kapfenberg**

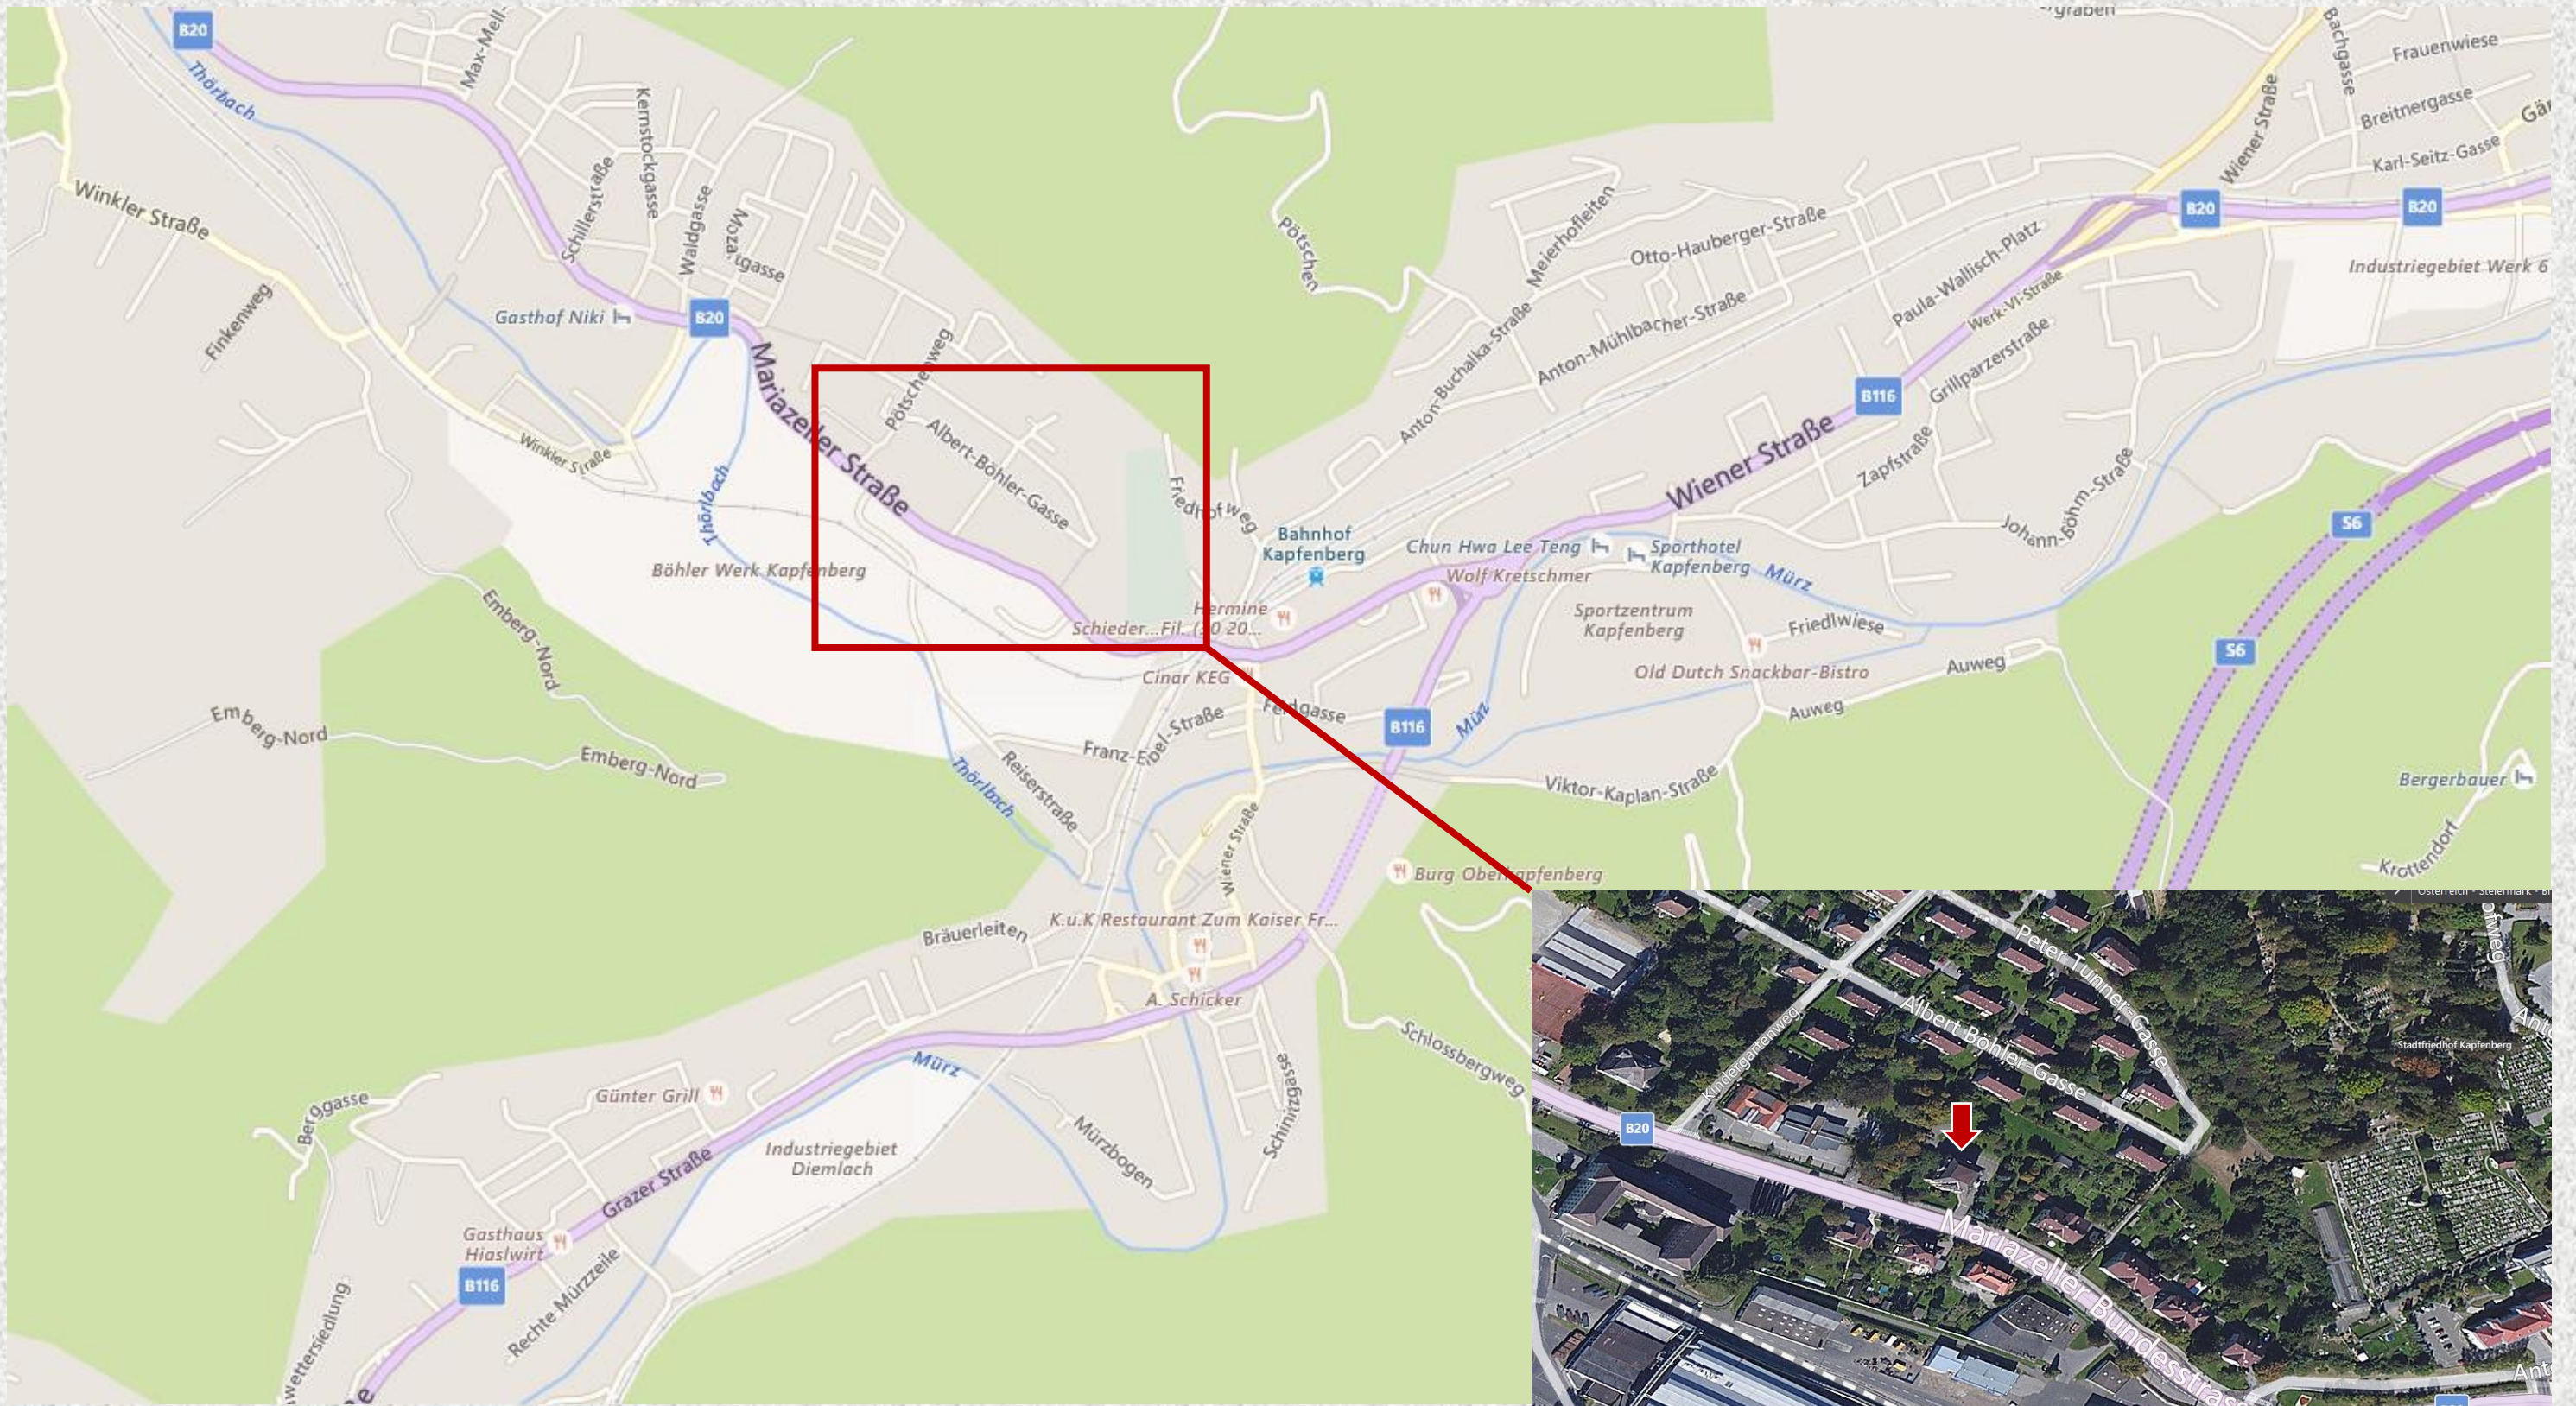



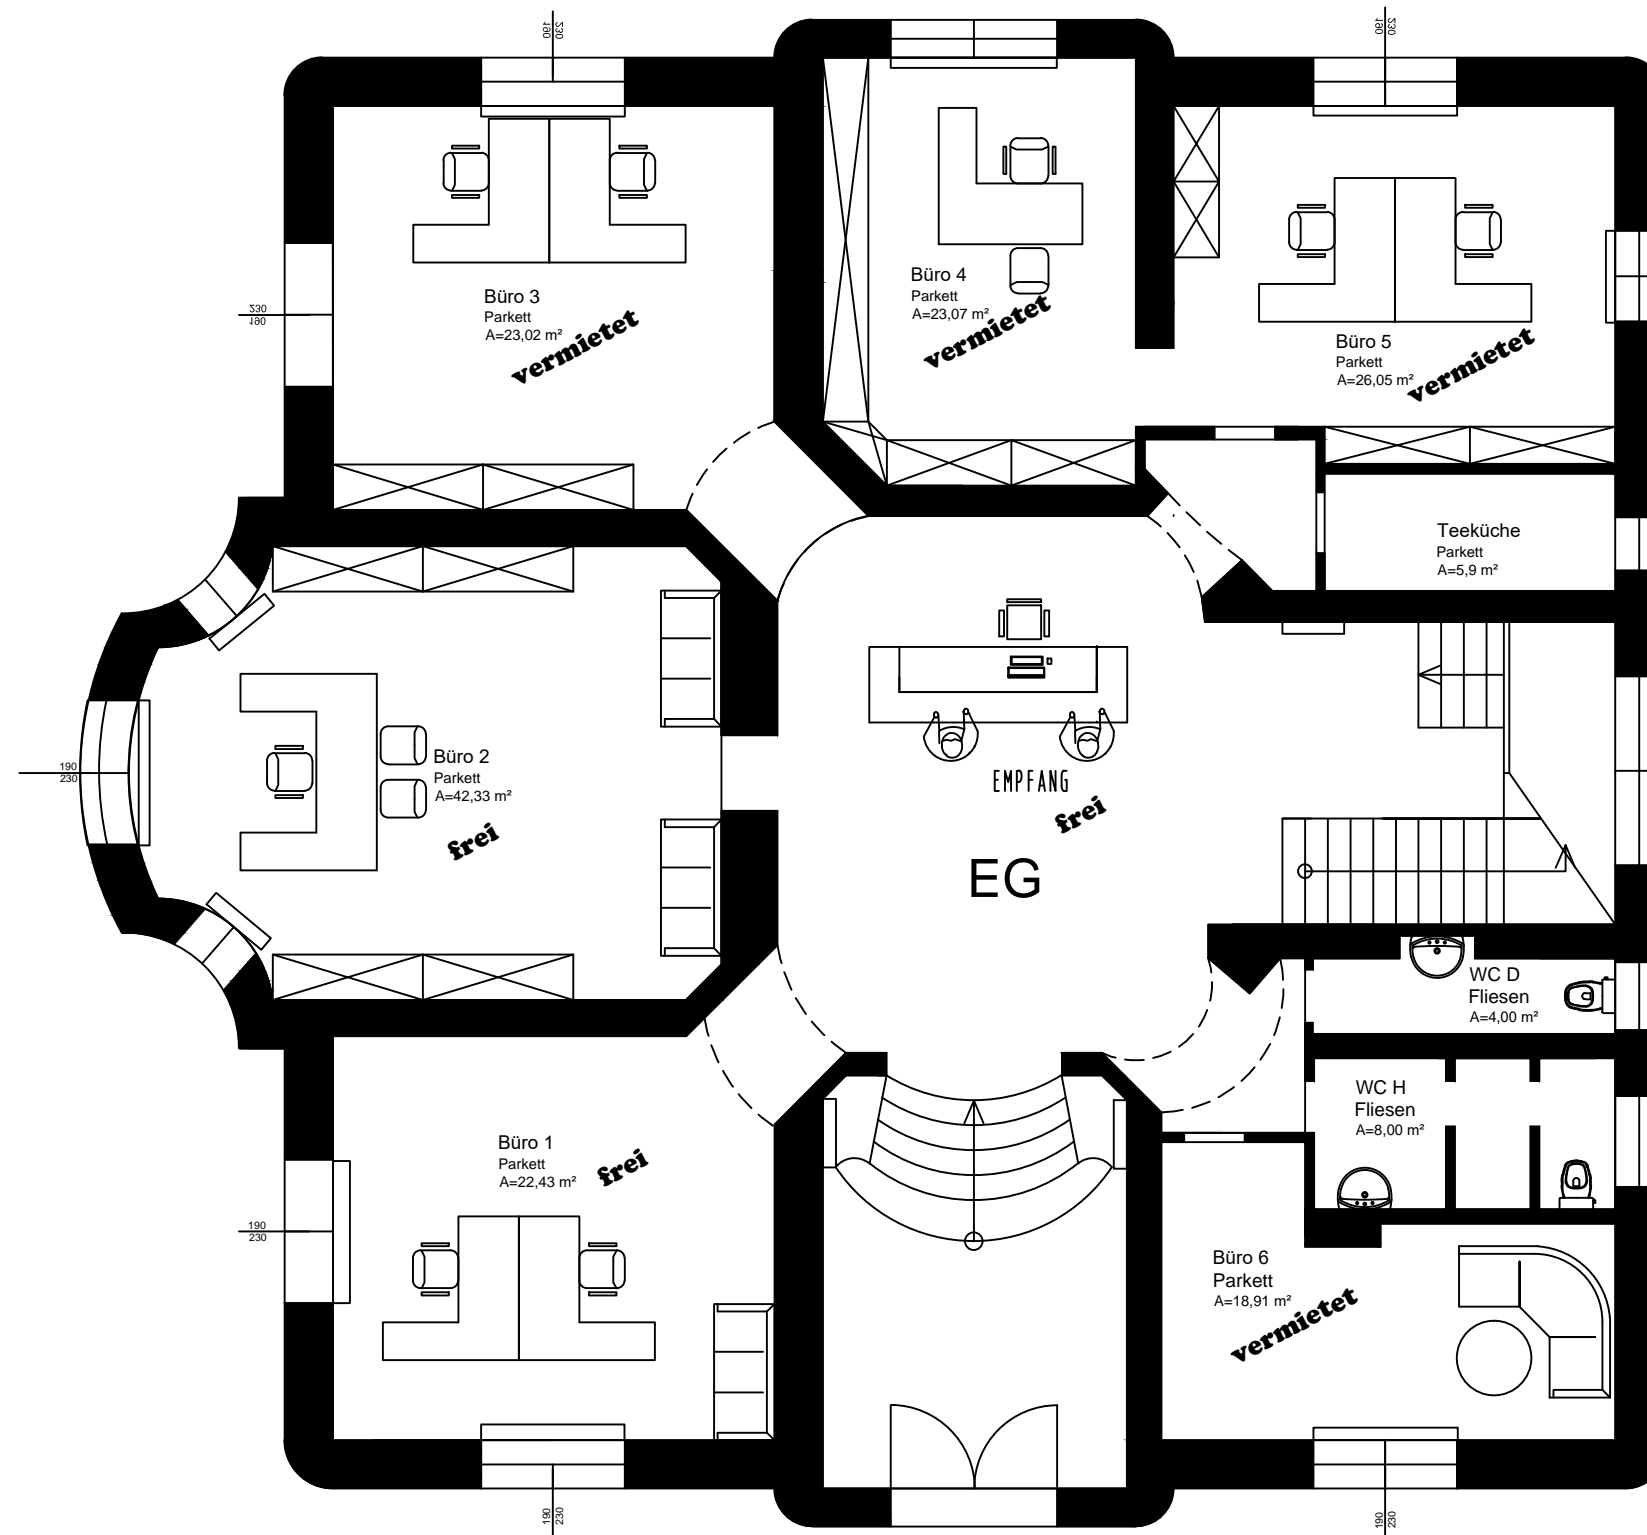

**ERDGESCHOSS**

PLANVERFASSER:



BAUHERR:



BAUVORHABEN:

Privathotel  
 Mariazellerstraße 30  
 8605 Kapfenberg







INHALT:

Grundriss  
 M = 1:100

DATUM:

30.05.2017  
 gez.: PR

# Villa Hochsteiermark 1.OG. Grundriss 1:100

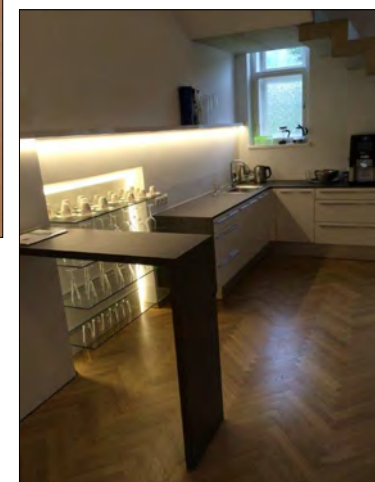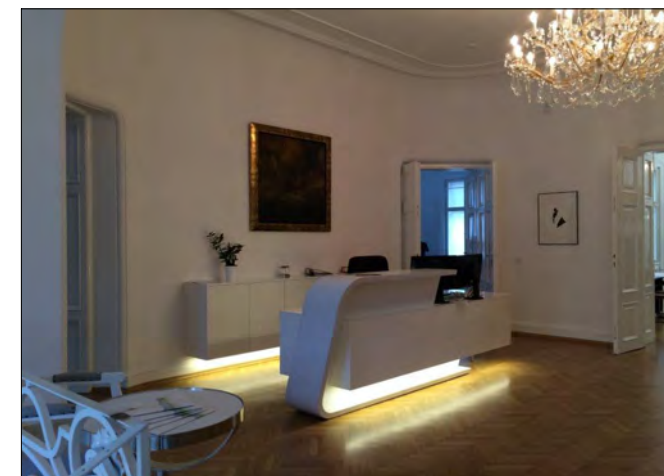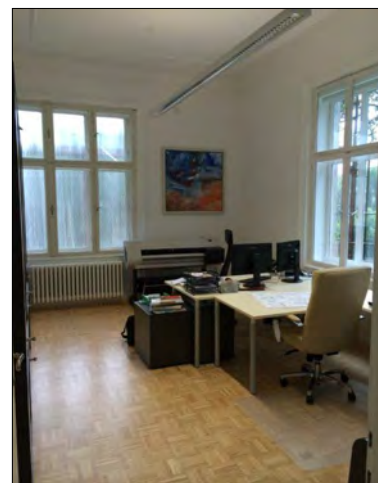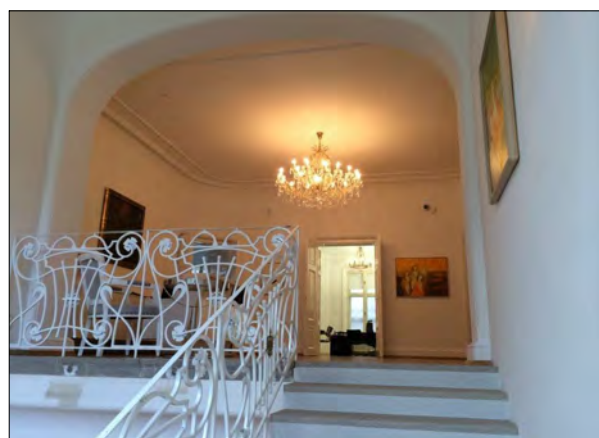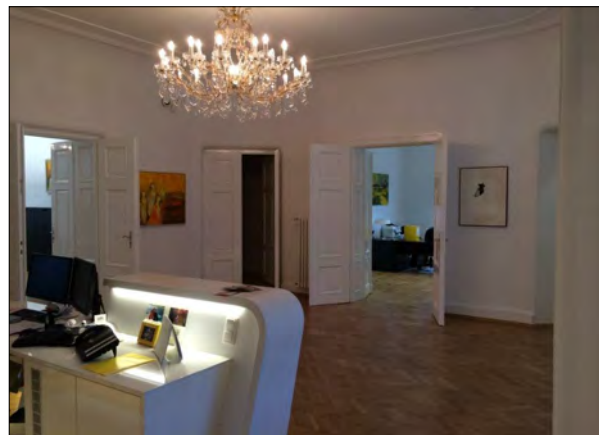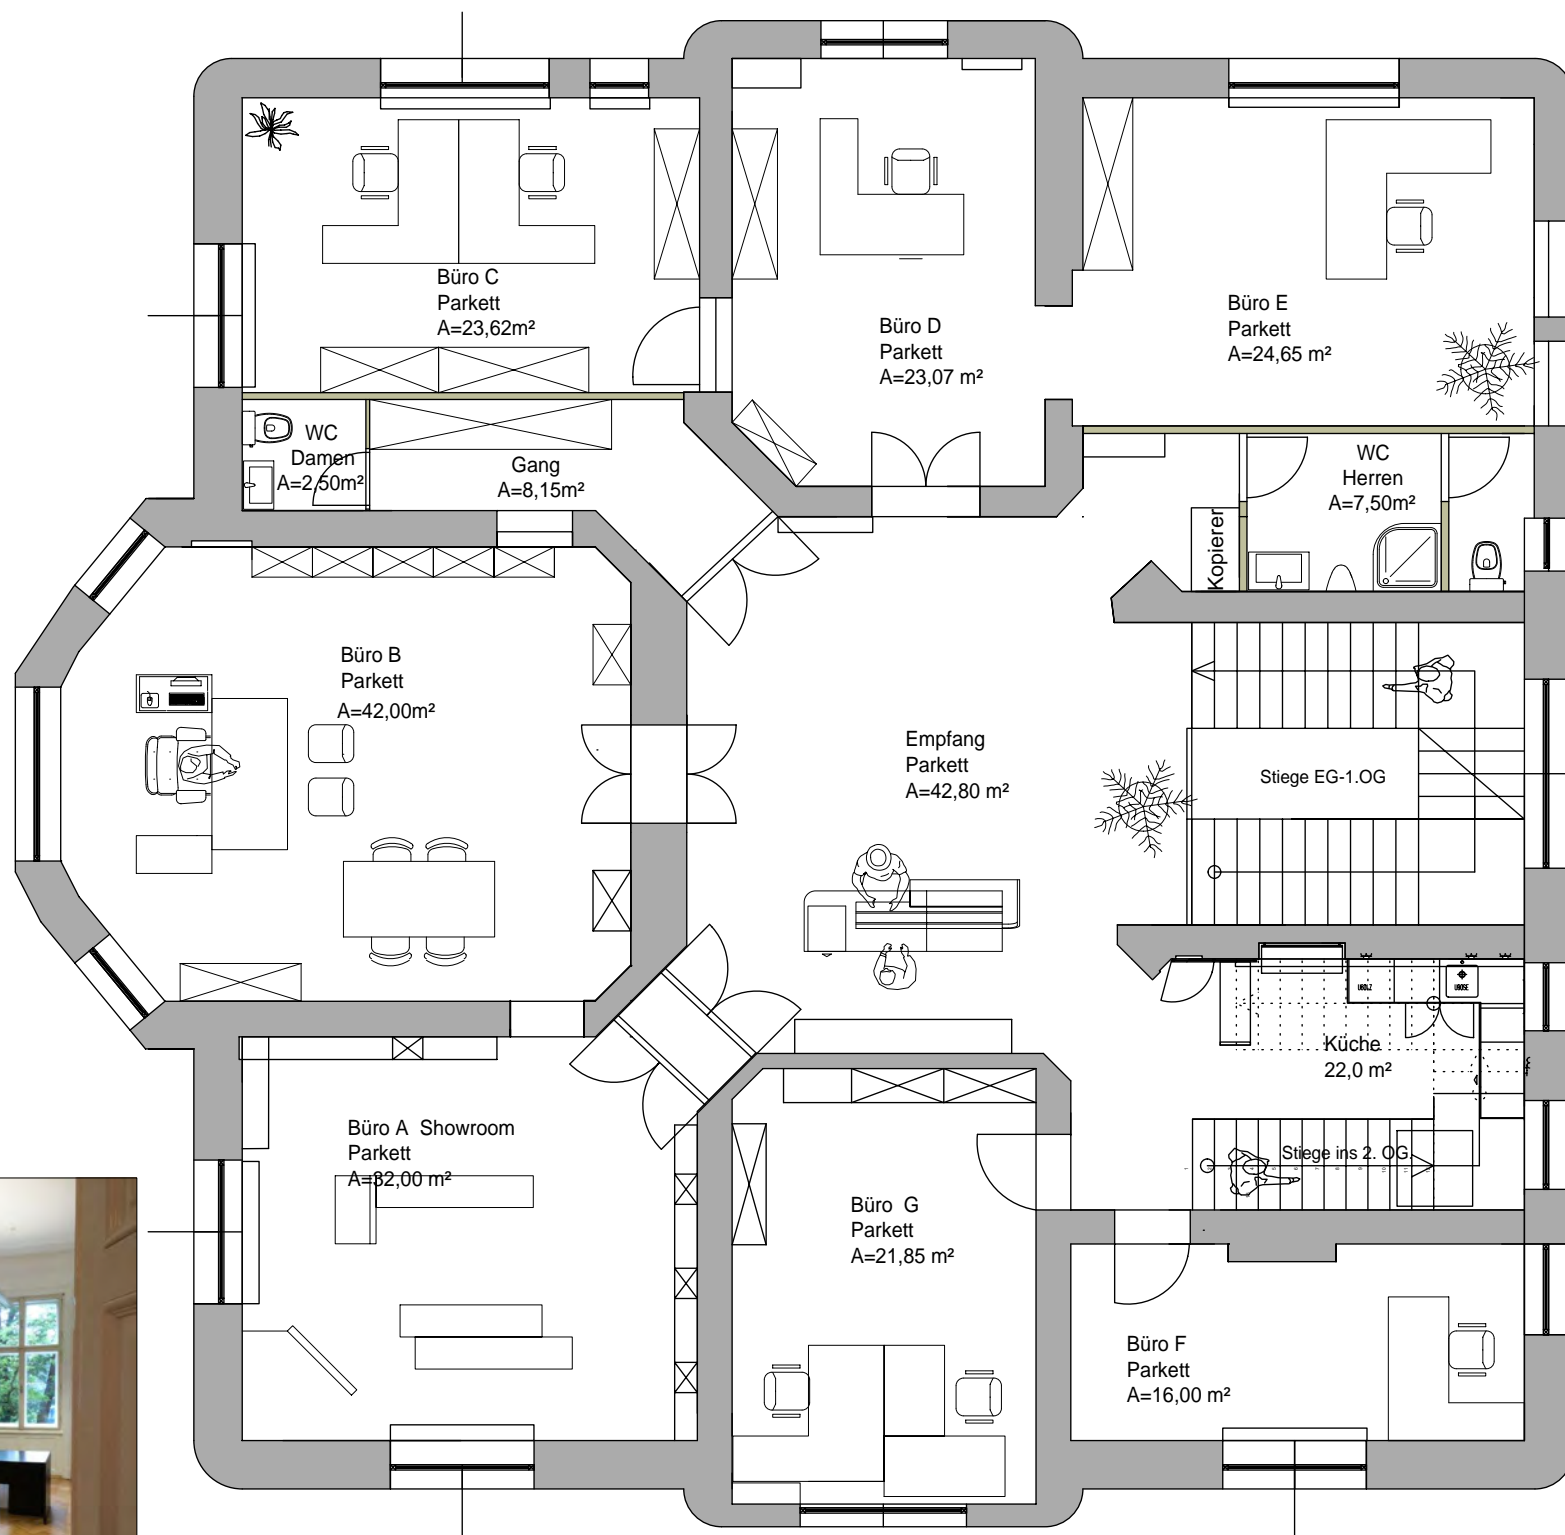

PLANVERFASSER:



BAUHERR:



BAUVORHABEN:

Villa Hochsteiermark 1.OG. Grundriss 1:100

INHALT:

Grundriss  
M = 1:100

DATUM:

2020  
gez.: MS